NACH: PPS Rechtbank Amsterdam

Integrale uitvoeringsplanning (op hoofdlijnen)

NACH: PPS Rechtbank Amsterdam

REALISATIE verkort tbv BLVC

projectnummer	: Y00415	schemanummer	: UVPL
status	: tbv BLVC-plan	versie	: v3.1
bovenste kalender	: bedr.kal. A'dam	wijzigingsdatum	: 13-9-2017
onderste kalender	: progn kal A'dam	aanmaakdatum	: 21-9-2015
		opgesteld door	: O&E(SvM)

DBVO BV

Regel	Naam
	1. Sloopwerk en damwanden
	1a: Aanloop + sloopwerk A1 + damwanden + inpandige sloopwerk
1	Gebouw leeg ter beschikking en K&L Parnassusweg (t.p.v. damwand) functievrij / verlegd
2	Aanloop / voorzieningen bouwplaats / beschermende maatregelen
3	Aanbrengen damwanden rondom bestaand
4	Asbestsanering en inpandig sloopwerk bwdl A,B.C en D
5	Kelderdek binnenplein,+ sloopwerk gebouwdeel A1 (incl kelder) + creëren hellingbaan
	1b: Externe sloop en voorbereidingen tbv heiwerk
6	Extern sloopwerk bovenbouw / torens bwdl A,B.C en D gevels + skelet (incl vergruizen)
7	Aanbrengen aanvullende damwanden tpv bestaand
8	Verankeringen damwanden
9	Sloopwerk kelder (incl vergruizen) + ontgraven tbv heiwerk
10	Sloop bestaand parkeerdek zijde zuidasdok en verwijderen tijdelijke voorzieningen
	2. Fundering en betonwerk onderbouw (vanaf heiwerk) + ontmantelen bouwkuip
11	Voorbereidingen tbv heiwerkzaamheden (bemaling, grondwerk, ntb palen trekken,etc)
12	Heiwerkzaamheden en ontgraven bouwkuip (incl aanvullende ankers damwanden)
13	Fundering / Kelder t/m beg grondvloer
14	Verwijderen tijdelijke bouwkuip (aanv. gond en verw.ankers + damwanden e.d.)
	3. Ruwbouw bovenbouw
15	Ruwbouw skelet beg gr. t/m 5e verd vloer
16	Ruwbouw skelet 5e t/m dakvloer
	4. Gevelsluiting (incl daksluiting)
17	Daksluiting: dakbedekking / dakafwerking
18	Gevelsluiting
19	Gevelafwerking (buitenzijde, incl. stalen bekledingselementen)
20	Aanleggen E-W-installaties (incl liften en glazenwasinstall)
	5. Afbouw
21	**Ruwe afbouw**
22	**Fijne afbouw**
23	Afbouwstroom : Parkeerlagen
24	Afbouwstromen : Publieks- en Zalengebied + Gehecht- en parketpolitiegebied
25	Afbouwstromen : kantoorwerkgebieden en overgangsgebied vanaf laag 5
26	**Inbouwpakket + Inrichting**
27	Testen, commisioning en beoordeling tbv beschikbaarstelling
28	Terreininrichting en bestrating
29	***Realisatie gereed voor beschikbaarheid***
30	Werkzaamheden na beschikbaarheid (voor voltooiing)
31	***Realisatie gereed voor voltooiingscertificaat***
32	**Raakvlakken**
33	Verwachting realisatie Noordtunnel Zuidasdok tpv Rechtbank
34	Aanleg viaduct in verlengde Strawinskylaan (tussen RB bestaand en nieuw)
35	Infra rondom + demontage gebouw G en tijd. parkeergarage
36	Demontage gebouw G en tijd. parkeergarage

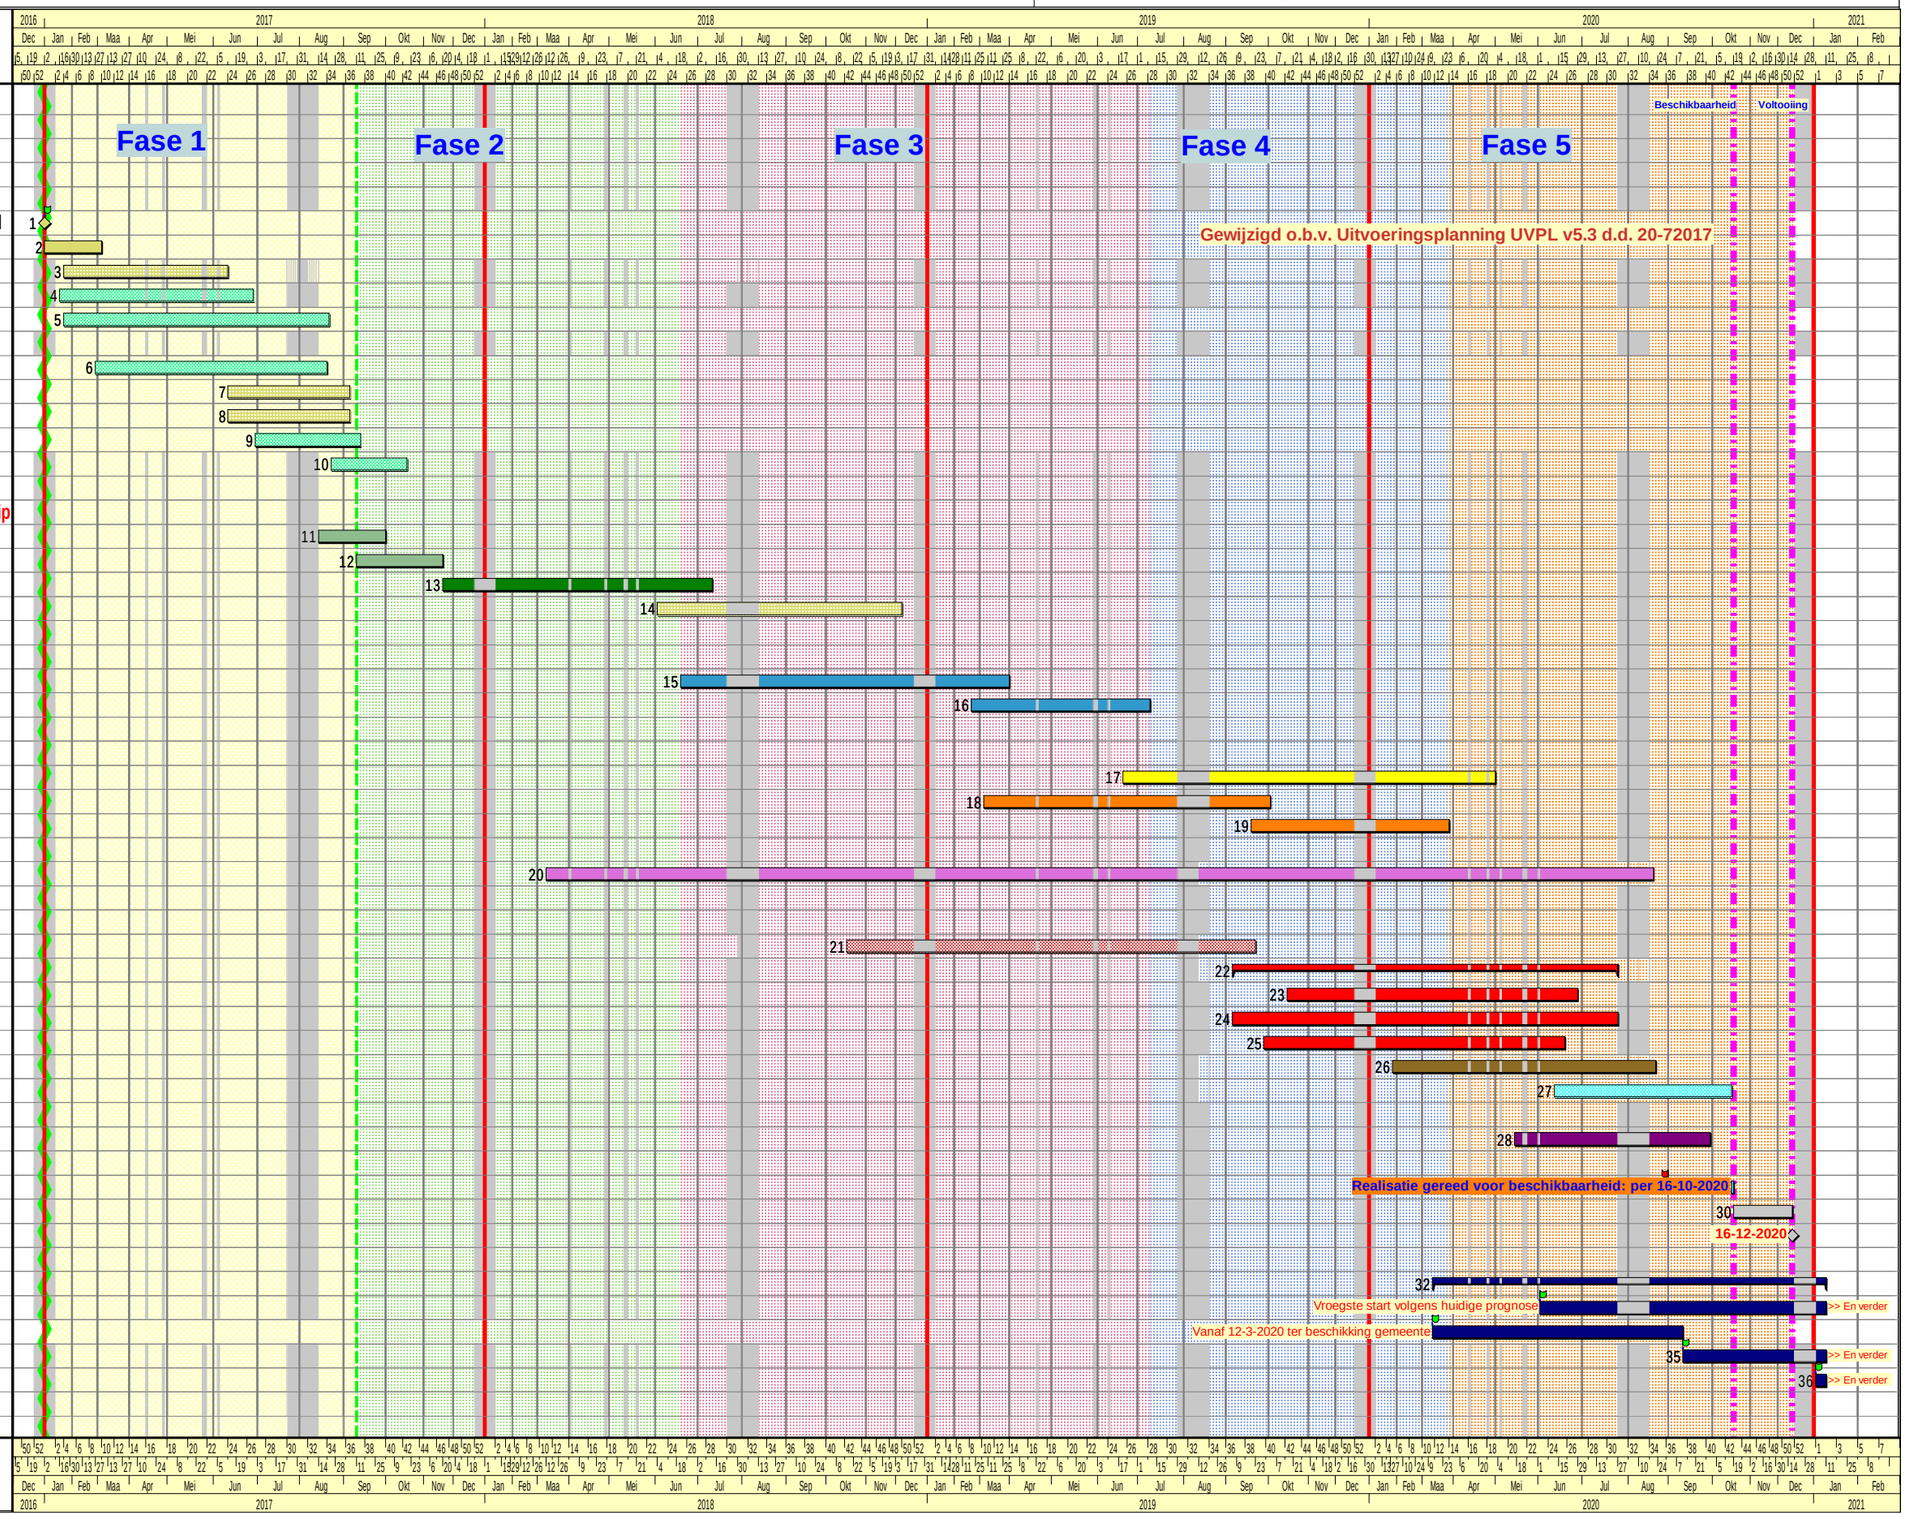

project ref R:\HUT\OenE\20 Planning & Logistiek\22 Projecten\Project in bewerking\Y00415 NACH, A'dam (UVF fase)\01 Hoofdplanningen\BLVC-plan\OVPL NACH_Rechtbank A'dam, v3.1 (13-9-2017) verkort tbv BLVC.pp

printdatum: 13-9-2017